



**CHANTIER
PAZ-GHV**

AREP




Plan de localisation des prélèvements

Gestion du risque Plomb


Surveillance Zones publiques

- Légende en page 5 -


STATUT DOCUMENT	A jour au ↗	DESTINATAIRES :	REFERENCE	PAZ-GHV-Plan de localisation des analyses MOA-V	REDACTEUR :
DATE DE DIFFUSION	23-05-2023	Gares & Connexions – PARVIS – AREP	VERSION	10	Hugues HARTMANN

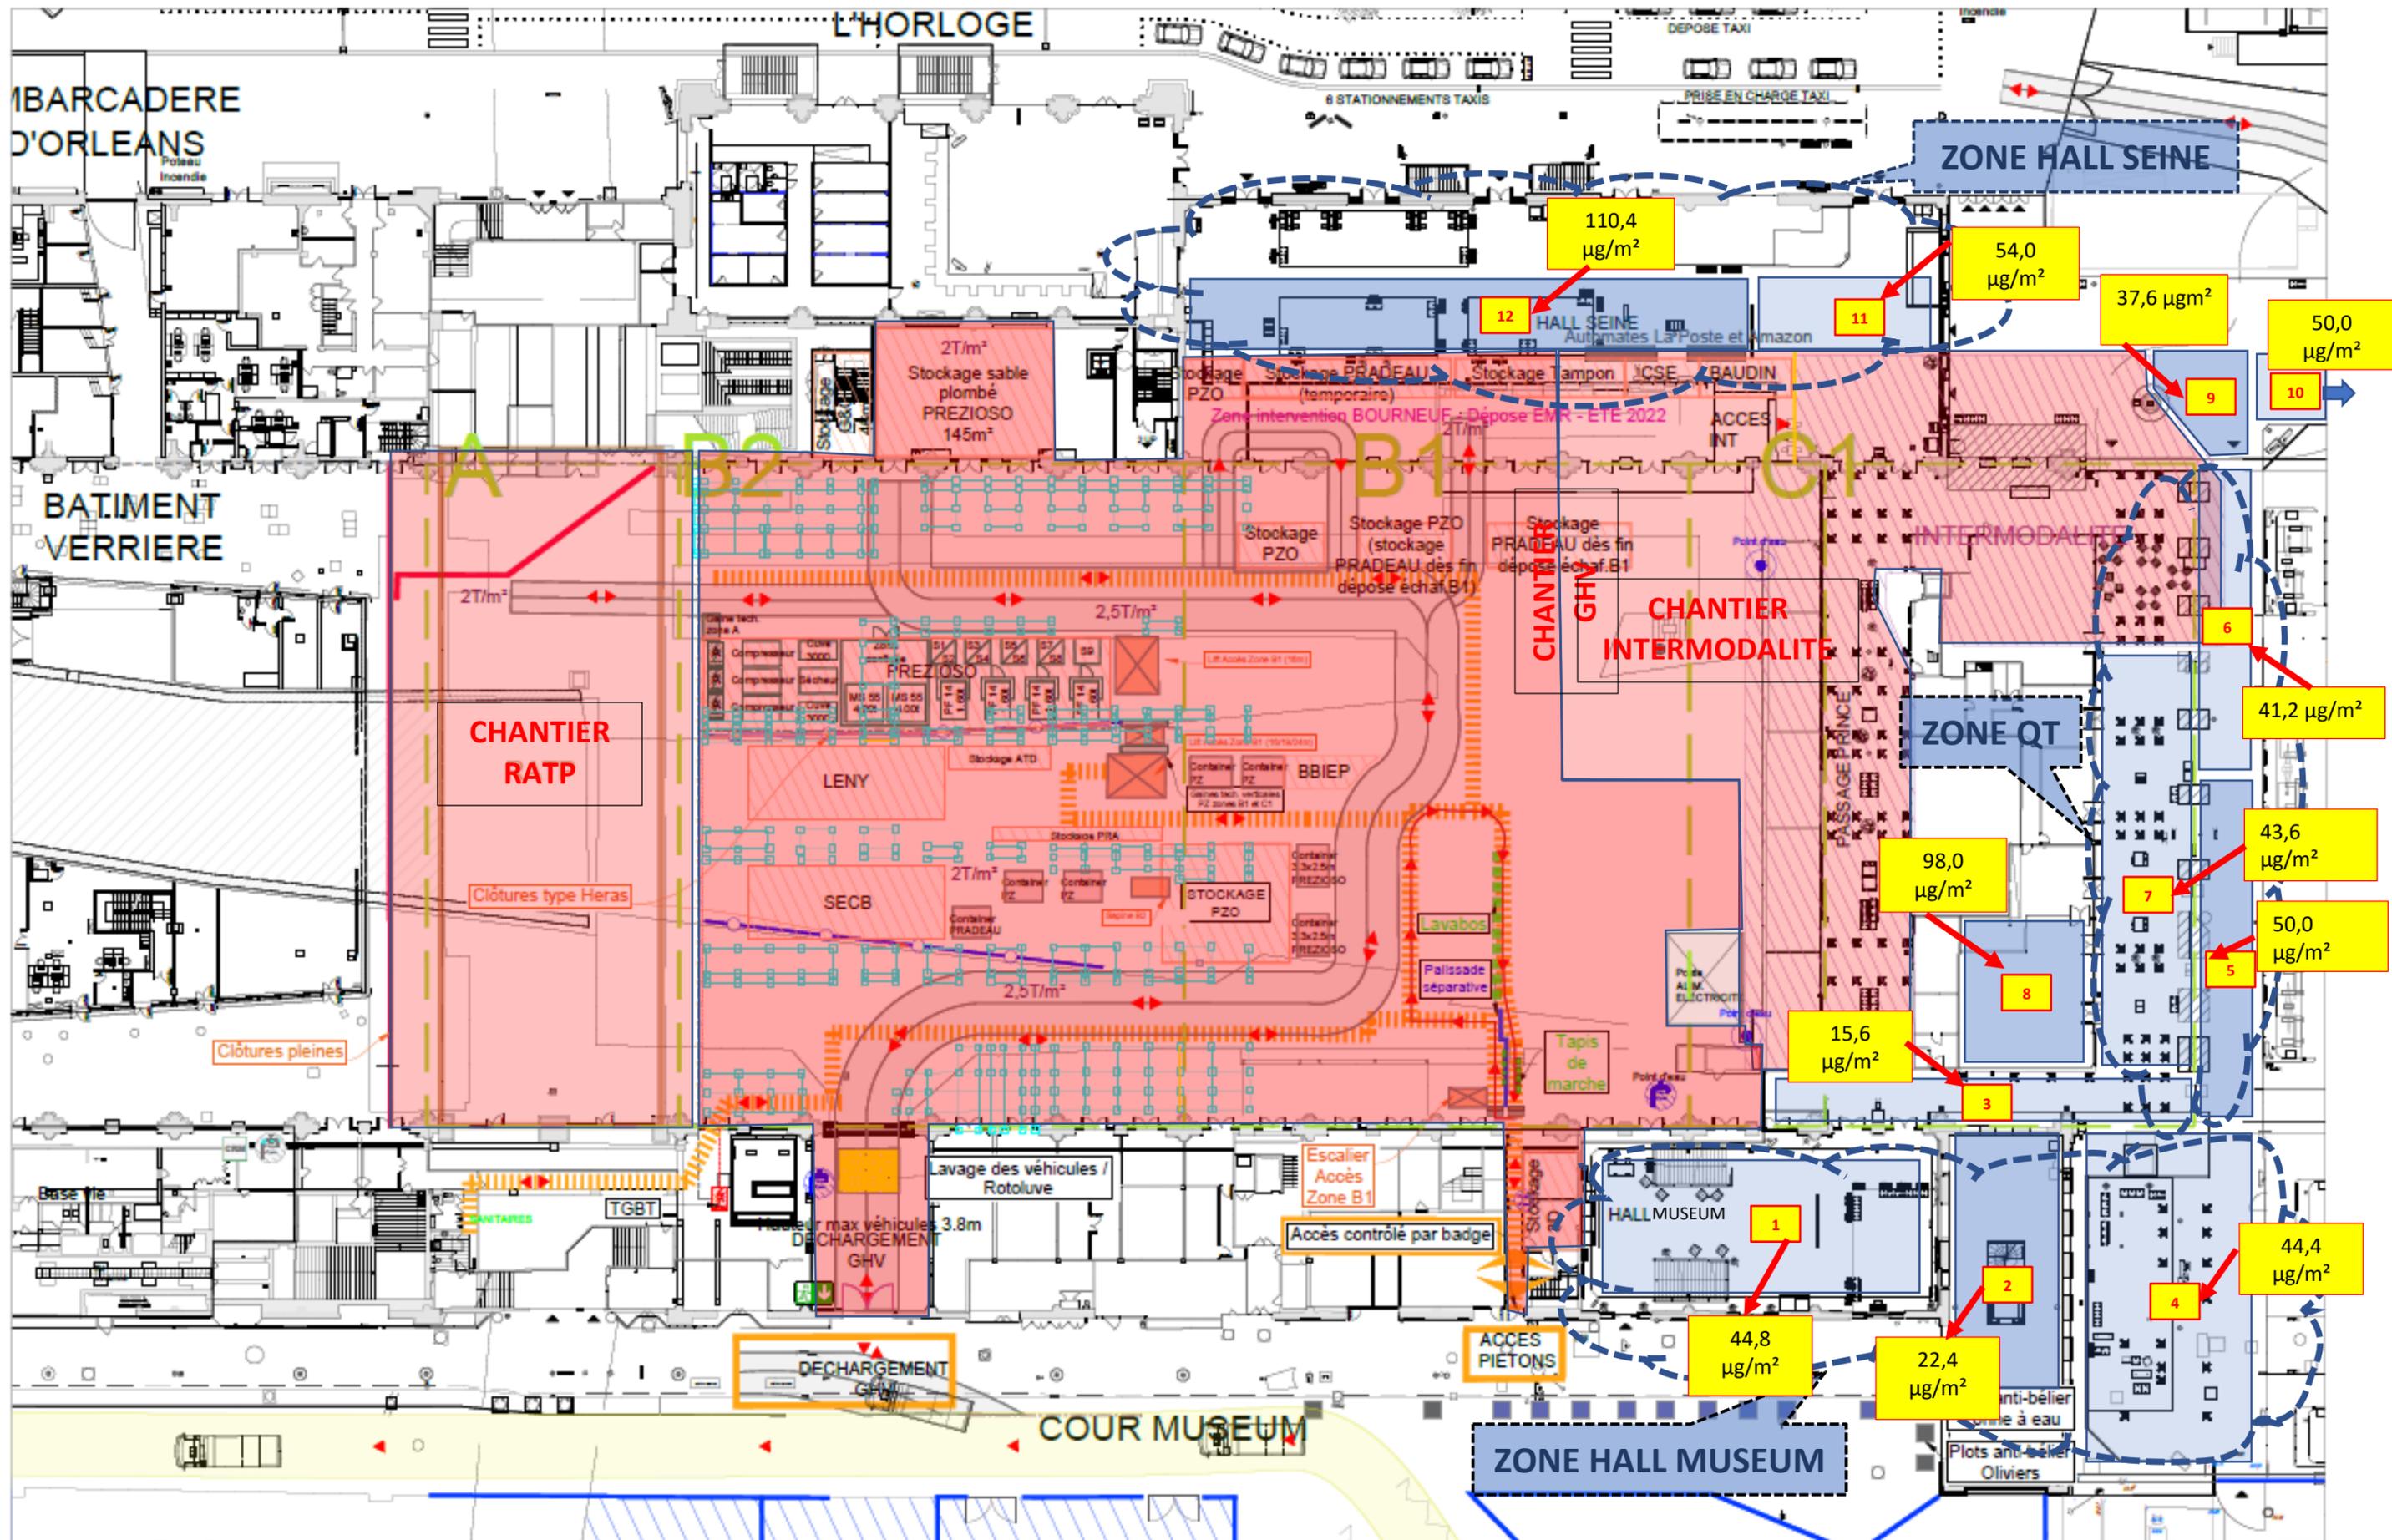

PAZ – GHV – Plan de localisation des analyses MOA 2-3

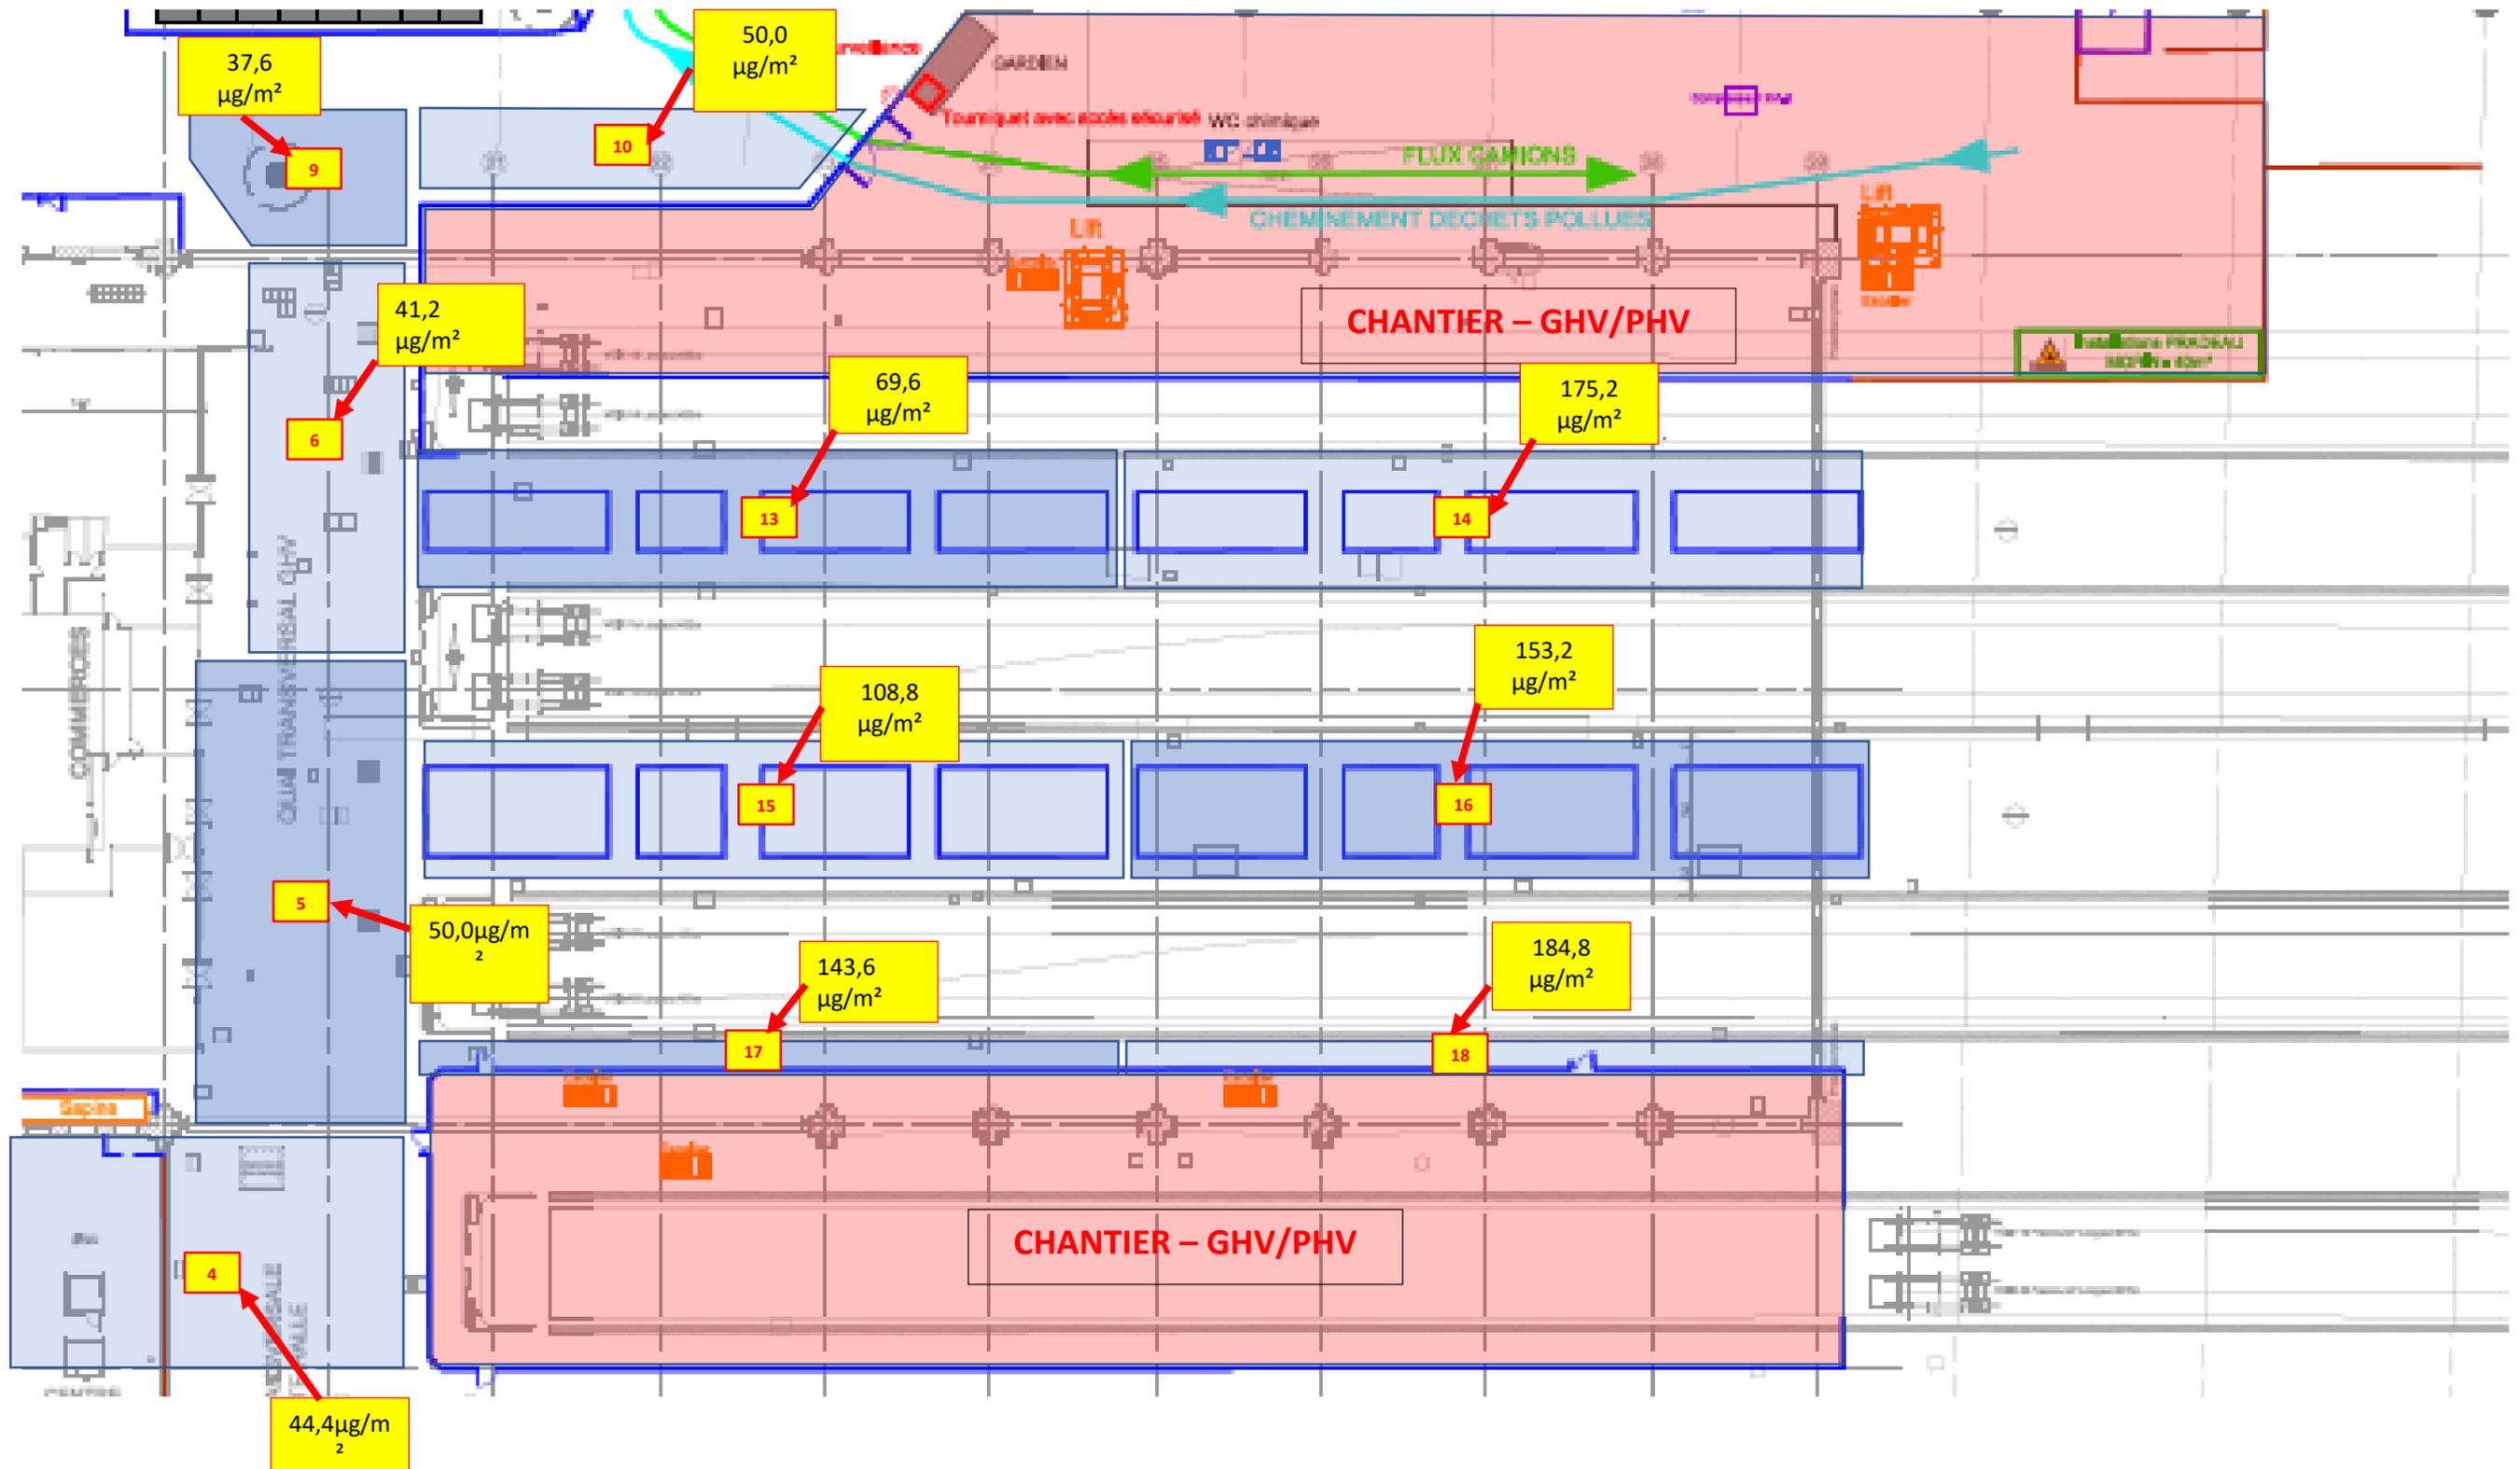

PAZ – GHV – Plan de localisation des analyses MOA 3-3

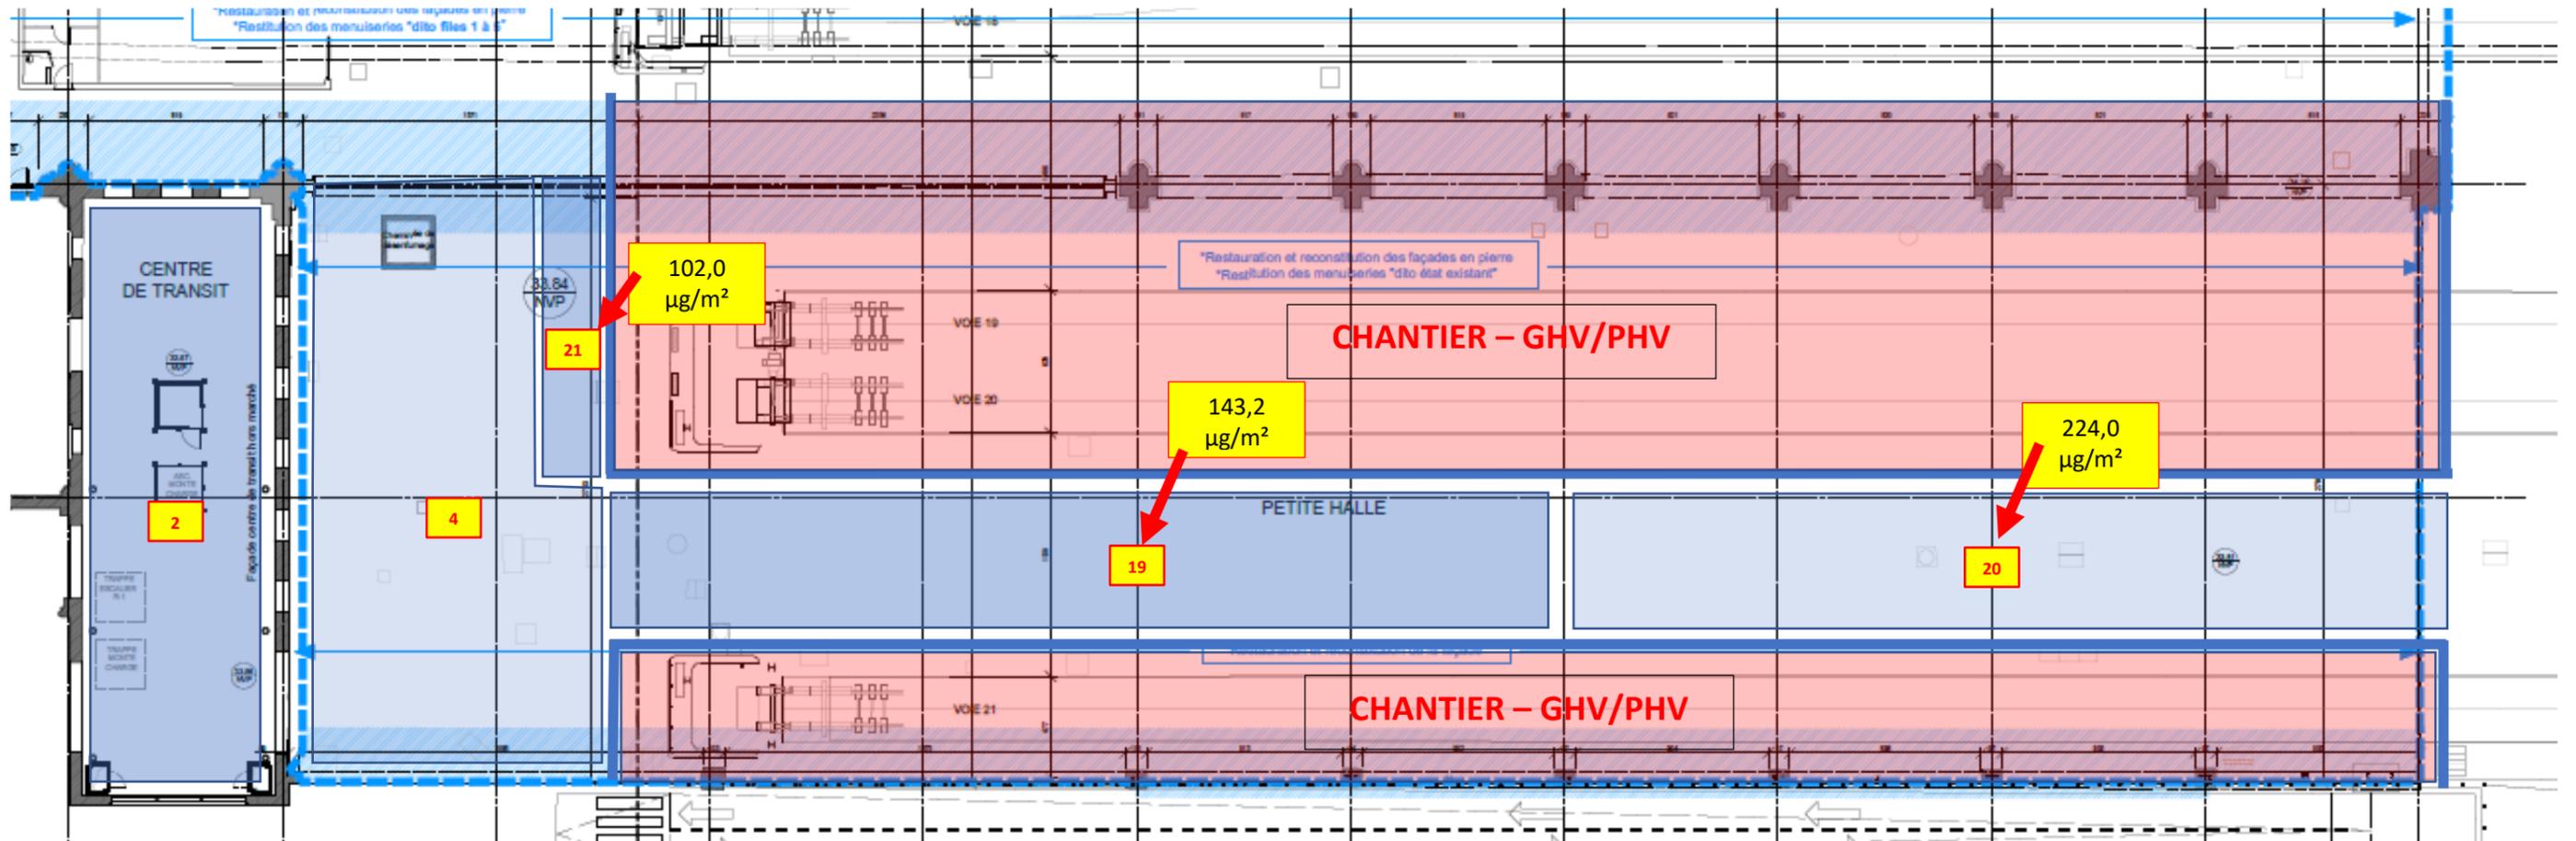

LEGENDE

	Numéro de prélèvement lingette				
	Zone de prélèvement lingette				
	Zone de prélèvement équipements ou mobilier				
	Zone chantier				

Details des prélèvements

n° prélèvement	Ancien n°	Bâtiment	Localisation		Type
			Etage	Désignation	
1	37	Hall Muséum	RdC	Prélèvement aléatoire dans la zone	Sol ($\mu\text{g}/\text{m}^2$)
2	38	Centre de transit	RdC	Prélèvement aléatoire dans la zone	Sol ($\mu\text{g}/\text{m}^2$)
3	23	Couloir Hall Muséum vers QT	RdC	Prélèvement aléatoire dans la zone	Sol ($\mu\text{g}/\text{m}^2$)
4	27	QT devant voies 19-20-21	RdC	Prélèvement aléatoire dans la zone	Sol ($\mu\text{g}/\text{m}^2$)
5	26	QT devant voies 18-17-16	RdC	Prélèvement aléatoire dans la zone	Sol ($\mu\text{g}/\text{m}^2$)
6	24	QT devant voies 15-14-13	RdC	Prélèvement aléatoire dans la zone	Sol ($\mu\text{g}/\text{m}^2$)
7	39	QT – devant salle d’attente	RdC	Prélèvement aléatoire dans la zone	Sol ($\mu\text{g}/\text{m}^2$)
8		QT - Salle d’attente	RdC	Prélèvement aléatoire dans la zone	Sol ($\mu\text{g}/\text{m}^2$)
9	42	Sortie QT coté marquise	RdC	Prélèvement aléatoire dans la zone	Sol ($\mu\text{g}/\text{m}^2$)
10	41	Zone marquise - au droit GHV	RdC	Prélèvement aléatoire dans la zone	Sol ($\mu\text{g}/\text{m}^2$)
11	43	Hall Seine – face passage Prince	RdC	Prélèvement aléatoire dans la zone	Sol ($\mu\text{g}/\text{m}^2$)
12	44	Hall Seine	RdC	Prélèvement aléatoire dans la zone	Sol ($\mu\text{g}/\text{m}^2$)
13		Quai 14-15 – coté QT	RdC	Prélèvement aléatoire dans la zone	Sol ($\mu\text{g}/\text{m}^2$)
14		Quai 14-15 – coté Tympan	RdC	Prélèvement aléatoire dans la zone	Sol ($\mu\text{g}/\text{m}^2$)
15	24	Quai 16-17 – coté QT	RdC	Prélèvement aléatoire dans la zone	Sol ($\mu\text{g}/\text{m}^2$)
16		Quai 16-17 – coté Tympan	RdC	Prélèvement aléatoire dans la zone	Sol ($\mu\text{g}/\text{m}^2$)
17		Quai 18 – coté QT	RdC	Prélèvement aléatoire dans la zone	Sol ($\mu\text{g}/\text{m}^2$)
18		Quai 18 – coté Tympan	RdC	Prélèvement aléatoire dans la zone	Sol ($\mu\text{g}/\text{m}^2$)
19		Quai 20-21 – coté QT	RdC	Prélèvement aléatoire dans la zone	Sol ($\mu\text{g}/\text{m}^2$)
20		Quai 20-21 – coté Tympan	RdC	Prélèvement aléatoire dans la zone	Sol ($\mu\text{g}/\text{m}^2$)
21		Accès chantier PHV	RdC	Prélèvement aléatoire dans la zone	Sol ($\mu\text{g}/\text{m}^2$)

n° prélèvement	Bâtiment	Localisation		Type
		Etage	Désignation	
Les prélèvements se feront dans les zones concernées de manière aléatoire sur chaque type d'élément désigné ci-dessous				
51	Zone Hall Prince	RdC	Distributeur de billet – clavier	Elément ($\mu\text{g}/\text{lingette}$)
52		RdC	Distributeur Sélecta – clavier	Elément ($\mu\text{g}/\text{lingette}$)
53		RdC	Mobilier – Assise siège	Mobilier ($\mu\text{g}/\text{m}^2$)
54		RdC	Mobilier – Tablette/déserte siège	Mobilier ($\mu\text{g}/\text{m}^2$)
55	Zone QT	RdC	Distributeur de billet – clavier	Elément ($\mu\text{g}/\text{lingette}$)
56		RdC	Distributeur Sélecta – clavier	Elément ($\mu\text{g}/\text{lingette}$)
57		RdC	Mobilier – Assise siège	Mobilier ($\mu\text{g}/\text{m}^2$)
58		RdC	Mobilier – Tablette/déserte siège	Mobilier ($\mu\text{g}/\text{m}^2$)
59	Zone Hall Seine	RdC	Distributeur de billet – clavier	Elément ($\mu\text{g}/\text{lingette}$)
60		RdC	Distributeur Sélecta – clavier	Elément ($\mu\text{g}/\text{lingette}$)
61		RdC	Mobilier – Assise siège	Mobilier ($\mu\text{g}/\text{m}^2$)
62		RdC	Mobilier – Tablette/déserte siège	Mobilier ($\mu\text{g}/\text{m}^2$)
63		RdC	Mobilier – Piano	Mobilier ($\mu\text{g}/\text{m}^2$)